

PLANS DE VENTE

Construction de 52 logements

18 Rue de Bretagne
44117 SAINT ANDRE DES EAUX

silène
L'HABITAT AU CŒUR.


VIVAPROM

4 Rue du Pré Médard
86280 SAINT BENOIT
vivaprom@claimo.fr




PLAN URBA SERVICES

Bureau d'étude Batiments et VRD
35 Montifault 44330 LE PALLET
Fixe : 02 28 02 84 99
planurba.batiments@claimo.fr

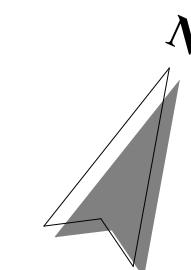

Plan de l'Etage (1 : 100)

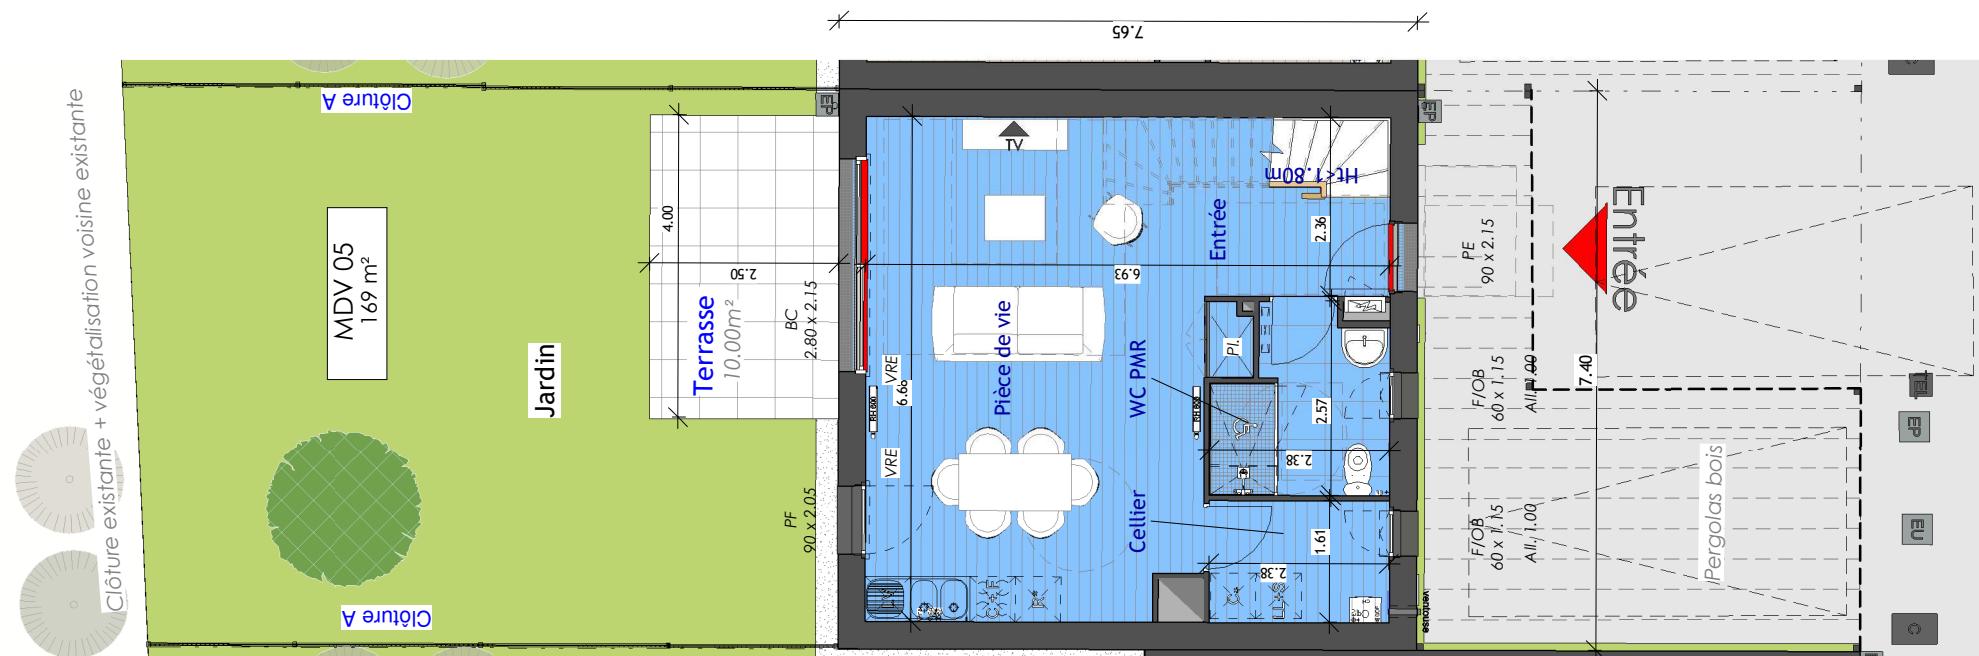

Plan du Rez-de-Chaussée (1 : 100)

Surface Habitable Rez-de-Chaussée	
Pièce de vie	29.99 m ²
WC PMR	5.13 m ²
Entrée	3.36 m ²
Cellier	3.83 m ²
R+1	
Sde	5.48 m ²
Chambre 1	9.77 m ²
Palier	3.37 m ²
WC	1.17 m ²
Chambre 2	10.12 m ²
Chambre 3	10.13 m ²
82.34 m ²	
Surface Annexe	
Ht < 1.80m	2.44 m ²
Surface Extérieure	
Jardin	68.93 m ²

Nota : Le présent plan est établi sur la base du PERMIS DE CONSTRUIRE et pourra subir des adaptations dimensionnelles techniques et d'organisations, afin de répondre aux contraintes induites par les études détaillées d'exécutions. Les poutres, poteaux, soffites et faux plafonds n'apparaissent pas sur le présent plan.