


Echelle 1/200^e


PLAN DE DIVISION

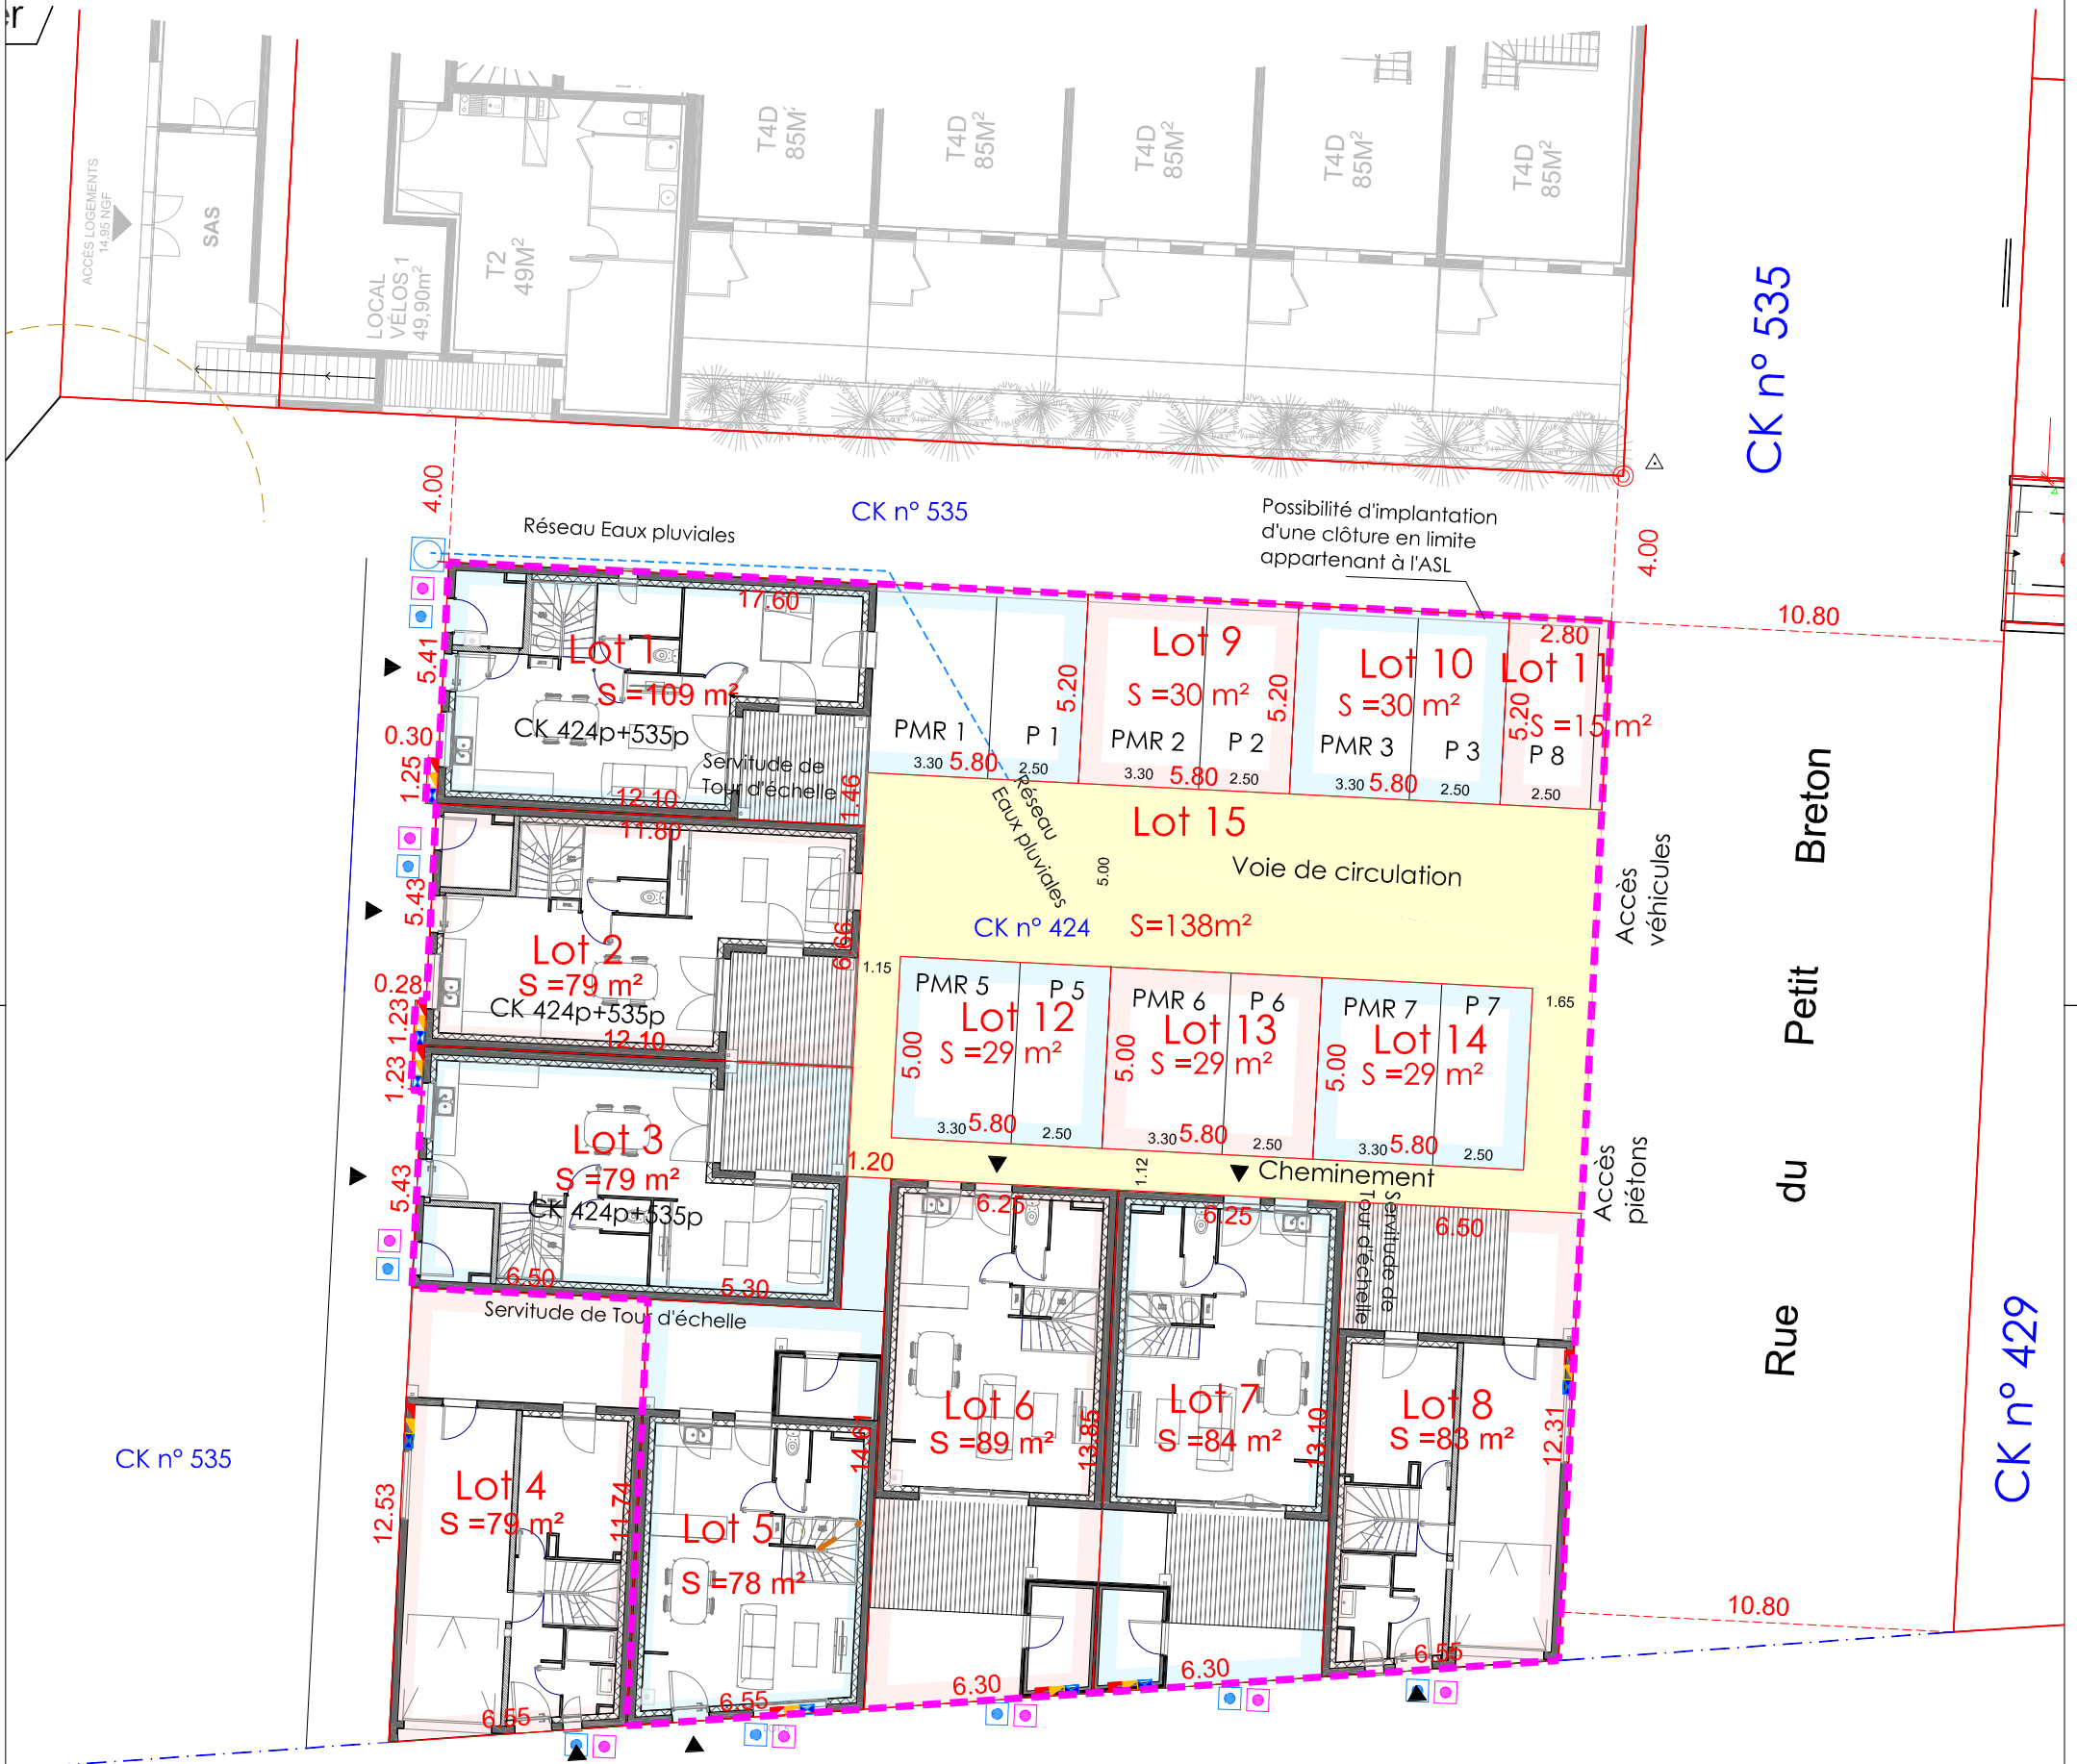

LEGENDE :
 - - - - - Périimètre de l'ASL
 ▶ Accès Lots

Nota :
 Projet de division d'après plan Projet de juillet 2020 établi par Macoretz.

Nota :
 - Système géodésique RGF 93-CC47. Rattaché par GPS avec système TERIA ± 5 cm"
 - Nivellement NGF-IGN 69 " Rattaché par GPS avec système TERIA ± 5 cm"
 - Limites avec délimitation contradictoire.
 - Fond de plan topographique réalisé par A.G.E. en 2009.
 - Fond de plan projet ilôt D dressé par le GROUPE CARRERE.

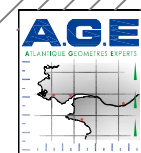

Echelle 1/300^e
 Dressé le : 22-09-2020
 Dossier n°20.113B/AB