


LES
TRANSATS

Construction de 6 logements
21 Boulevard Dumont d'Urville
44600 Saint-Nazaire

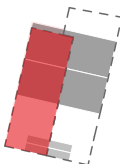

Bâtiment A
Logement de 3 pièces
n°0002 au RDC



Indice A

ENTREE	2.3m²
CUISINE	7.7m²
SEJOUR	19.4m²
CHAMBRE 1	11m²
CHAMBRE 2	9.7m²
SALLE D'EAU	7.4m²
WC	1.1m²
CELLIER	3.7m²
PALIER	6.2m²

SURFACE TOTALE HABITABLE	68.5m²
JARDIN	37.3m²
ABRI VELO (COMPRIS DANS LA SURFACE DU JARDIN)	4.3m²
SURFACE TOTALE EXTERIEUR	41.6m²
SURFACE PARCELLAIRE TOTALE	90.5m²

LEGENDE		FE	FENETRE
LL	LAVE-LINGE	PF	PORTE FENETRE
LV	LAVE-VAISSELLE	PE	PORTE ENTREE
R	REFRIGERATEUR	PJ	PORTE ABRI JARDIN
PL	PLACARD	OB	OUVERTURE OSCILLO-BATTANTE
SS	SECHE SERVIETTE	VR	VOLET ROULANT
BEC	BALLON EAU CHAUDE	SA	VITRAGE SABLE
ETEL	ESPACE TECH. ELEC. DU LOGEMENT		POÊLE A BOIS
	CLOISON DEMONTABLE		FAÏENCE
	FAUX PLAFONDS		ZONES ENGAZONNEES
	SYPHONS en attente pour aménagement PMR* *personne à mobilité réduite		Côtes altimétriques des dalles (NGF)

Hauteur sous plafond des pièces principales sauf mention particulière : 2,50m

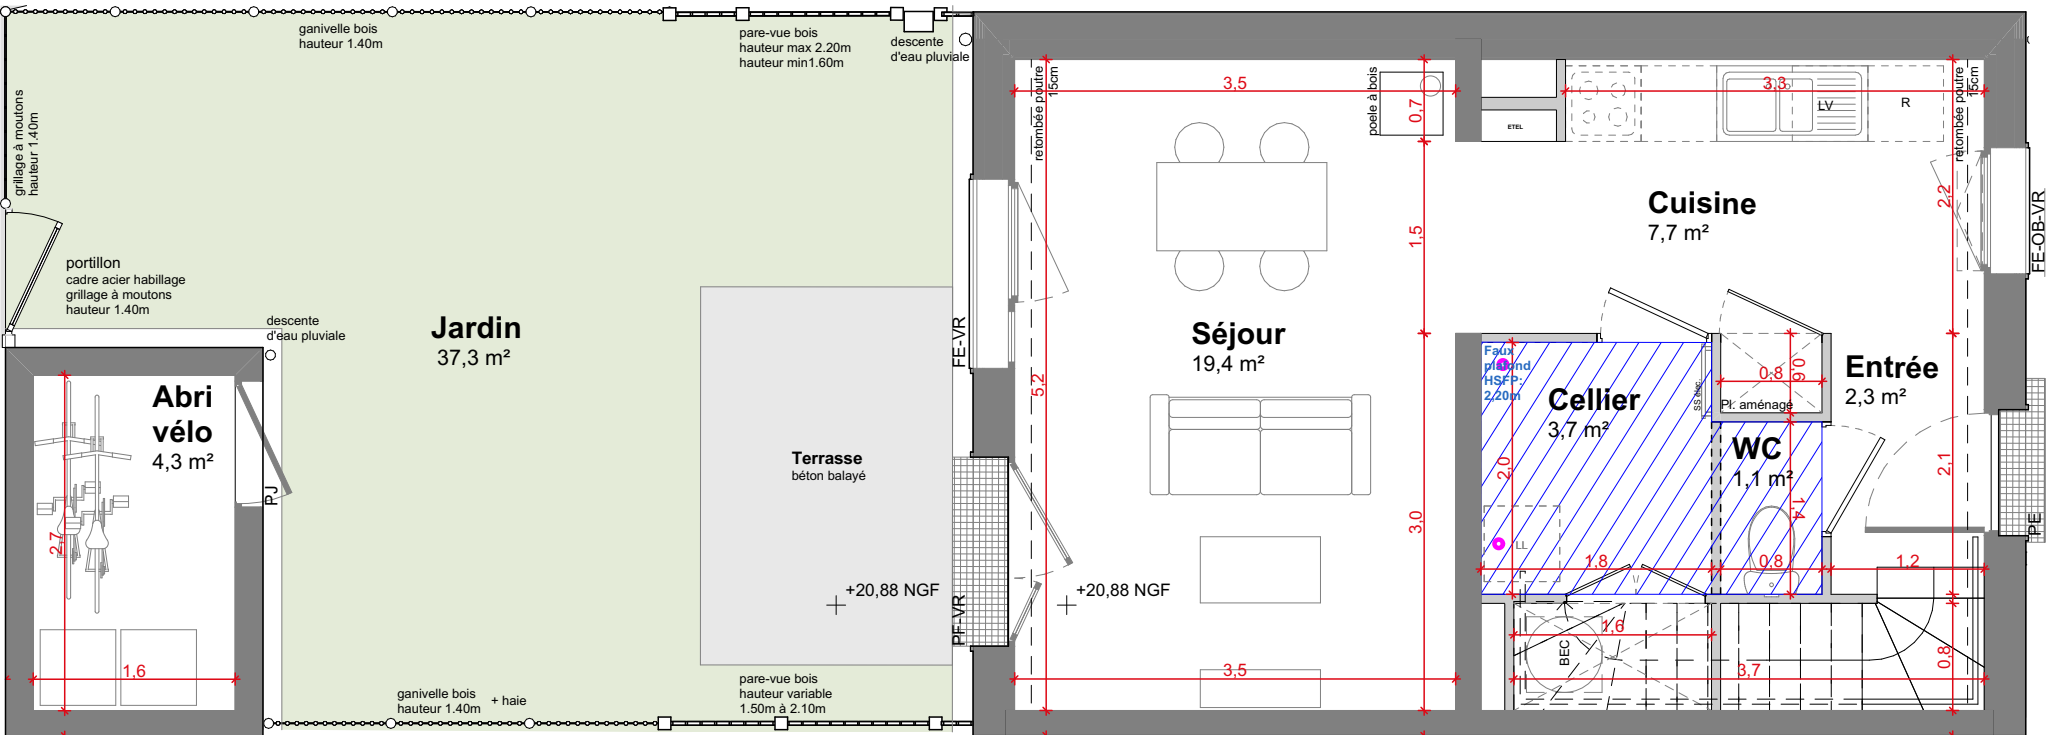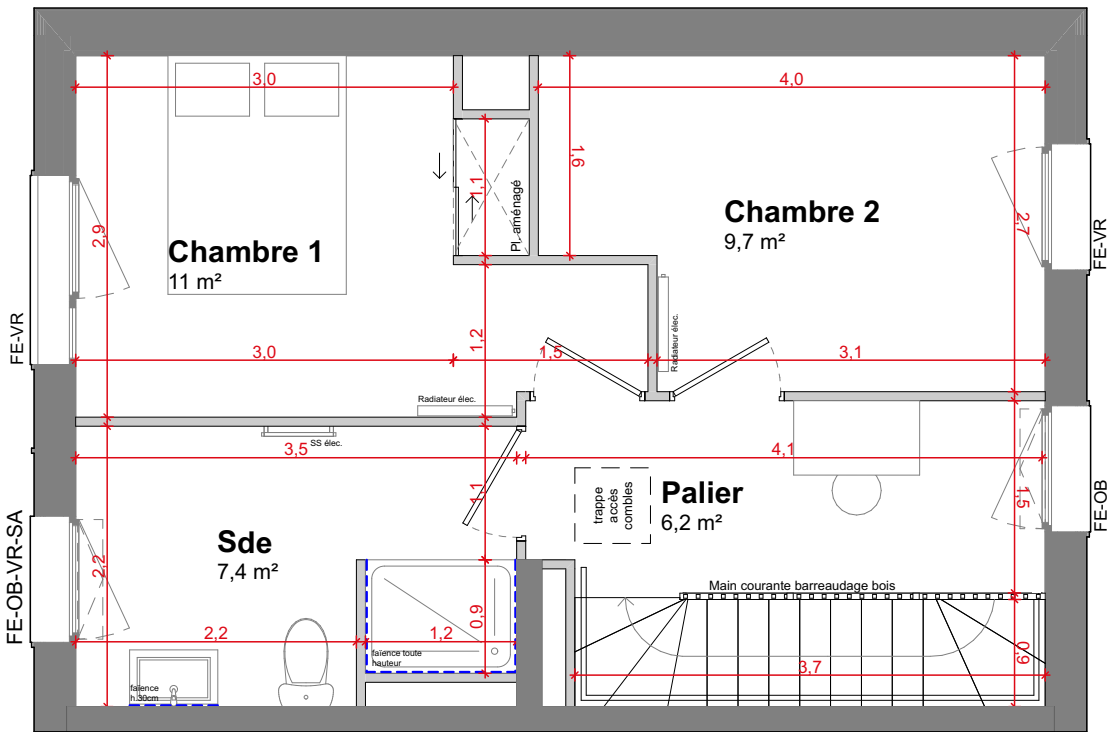

NOTA : Les indications de ce plan sont essentielles mais prévisionnelles, et la surface est approximative au sens des articles L.261-15 et R.261-25 du Code de la Construction et de l'Habitation. Le présent plan pourra subir des adaptations dimensionnelles, techniques et d'organisation, afin de répondre aux contraintes induites par les études d'exécution et pour des raisons techniques. Les poutres, poteaux, soffites et faux-plafonds n'apparaissent pas systématiquement sur le présent plan. Les éléments de mobilier, meubles et plans de travail ne sont placés qu'à titre indicatif et ne sont pas fournis.