


LES
TRANSATS

Construction de 6 logements
21 Boulevard Dumont d'Urville
44600 Saint-Nazaire

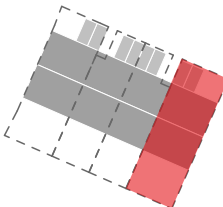

Bâtiment B
Logement de 4 pièces
n°0003 au RDC
Indice A

ENTREE	6.5m²
CUISINE	9.1m²
SEJOUR	21.5m²
CHAMBRE 1	10.0m²
CHAMBRE 2	9.5m²
CHAMBRE 3	10.2m²
SALLE D'EAU	5.3m²
WC	3.8m²
CELLIER	3.2m²
PALIER	6.3m²

SURFACE TOTALE HABITABLE 85.4m²


JARDIN	39.8m²
FRONTAGE (HORS ABRI VELO)	18.6m²
ABRI VELO	4.3m²

SURFACE TOTALE EXTERIEUR 62.7m²

SURFACE PARCELLAIRE TOTALE 122.8m²

LEGENDE		FE	FENETRE
LL	LAVE-LINGE	PF	PORTE FENETRE
LV	LAVE-VAISSELLE	PE	PORTE ENTREE
R	REFRIGERATEUR	PJ	PORTE ABRI JARDIN
PL	PLACARD	OB	OUVERTURE OSCILLO-BATTANTE
SS	SECHE SERVIETTE	VR	VOLET ROULANT
BEC	BALLON EAU CHAUDE	SA	VITRAGE SABLE
ETEL	ESPACE TECH. ELEC. DU LOGEMENT		POËLE A BOIS
	CLOISON DEMONTABLE		FAÏENCE
	FAUX PLAFONDS		ZONES ENGAGONNEES
	SYPHONS en attente pour aménagement PMR* *personne à mobilité réduite		Côtes altimétriques des dalles (NGF)

Hauteur sous plafond des pièces principales sauf mention particulière : 2,50m

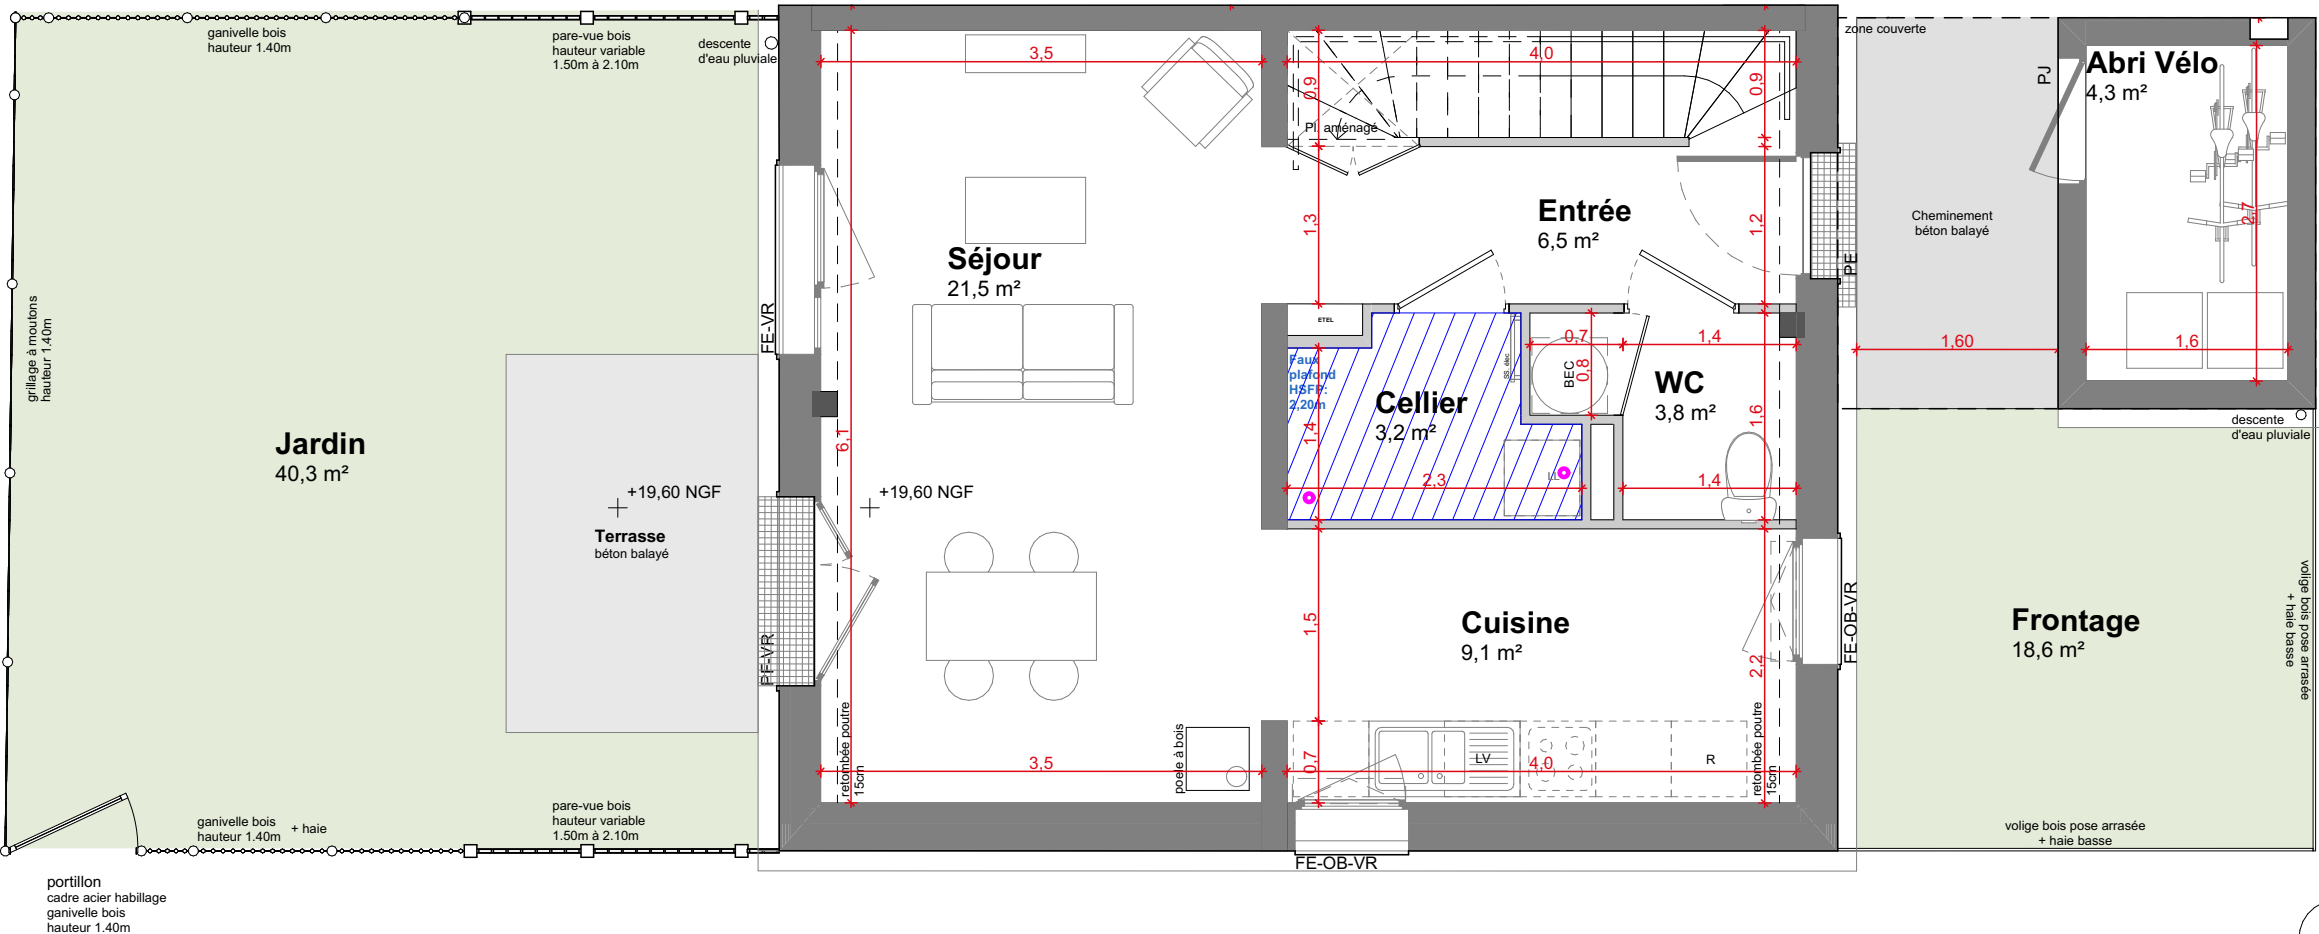

NOTA : Les indications de ce plan sont essentielles mais prévisionnelles, et la surface est approximative au sens des articles L.261-15 et R.261-25 du Code de la Construction et de l'Habitation. Le présent plan pourra subir des adaptations dimensionnelles, techniques et d'organisation, afin de répondre aux contraintes induites par les études d'exécution et pour des raisons techniques. Les poutres, poteaux, soffites et faux-plafonds n'apparaissent pas systématiquement sur le présent plan. Les éléments de mobilier, meubles et plans de travail ne sont placés qu'à titre indicatif et ne sont pas fournis.