


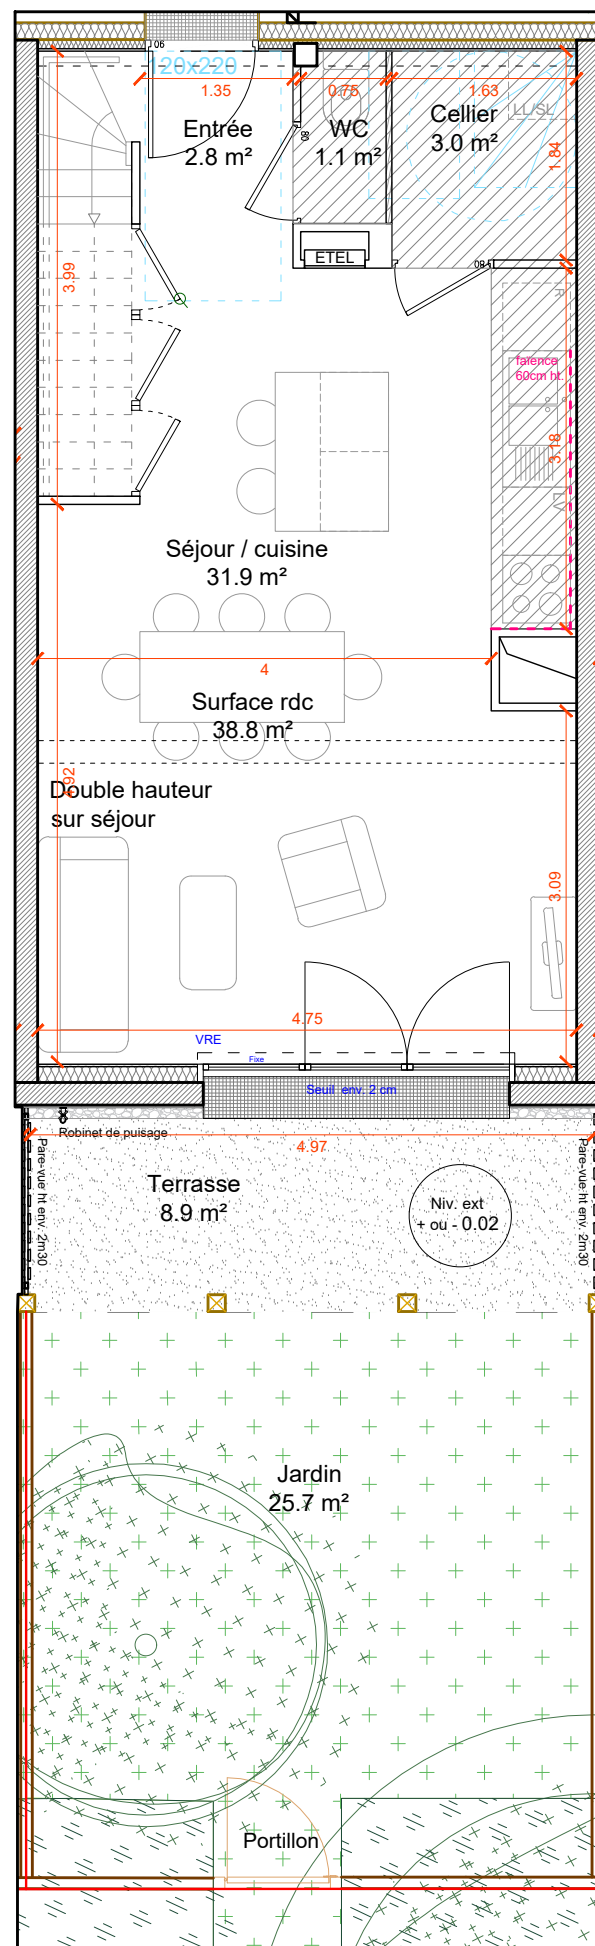


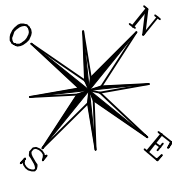

Rdc - Niveau d'accès

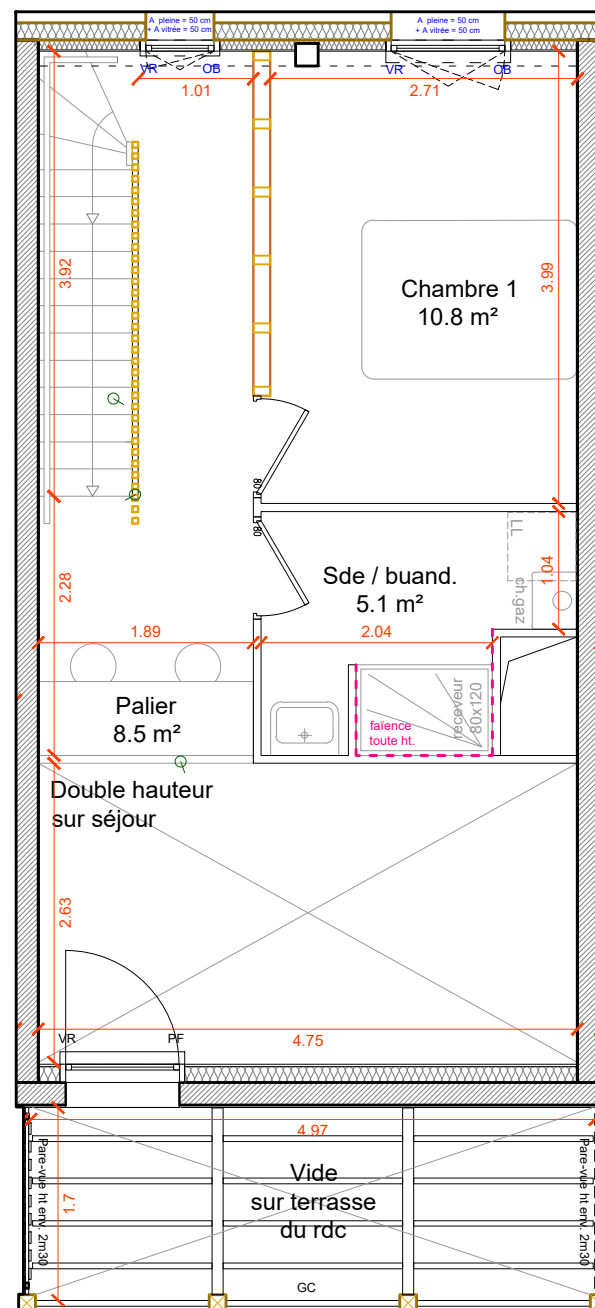

R+1 - 1er étage

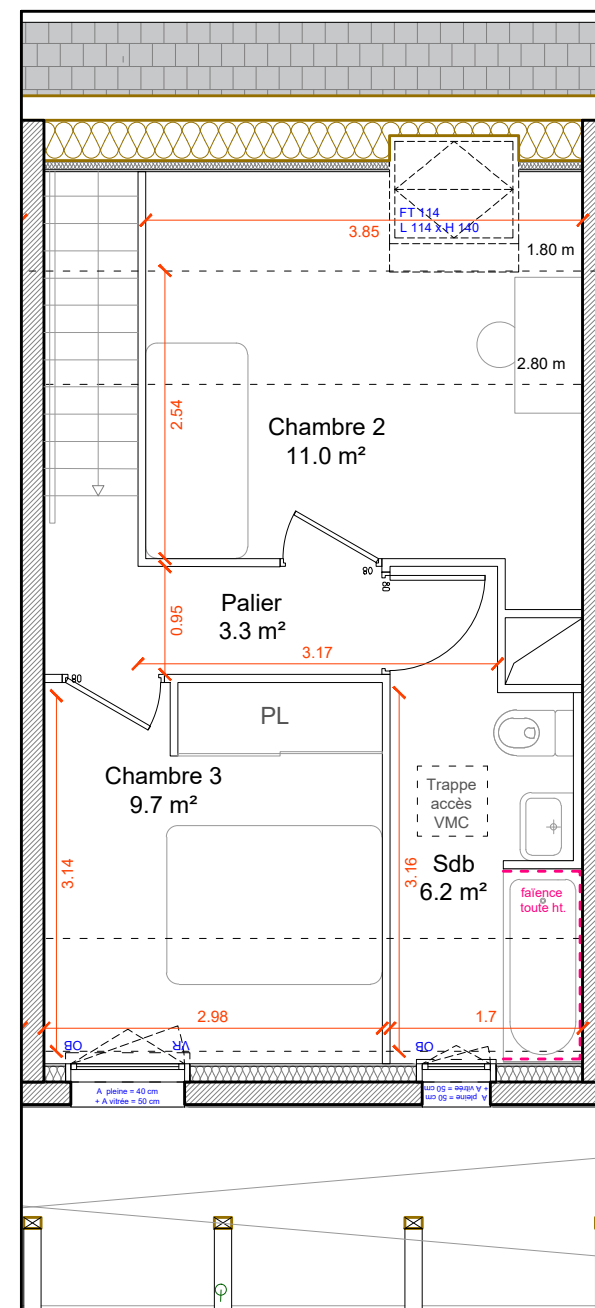


R+2 - 2e étage



TERRA DOMUS

Construction de 50 logements
Zac de la Maison Neuve - îlot A1
44350 Guérande

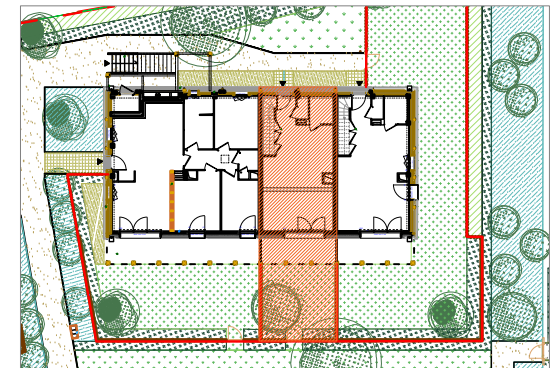


Bâtiment E

Appartement triplex de 4 pièces
n° 002 aux rdc, 1er et 2e étages

ENTREE	2,8 m²
SEJOUR/ CUISINE	31,9 m²
CELLIER	3,0 m²
WC	1,1 m²
CHAMBRE 1	10,8 m²
SALLE D'EAU + BUANDERIE	5,1 m²
PALIER / ESPACE +	8,5 m²
CHAMBRE 2	11,0 m²
CHAMBRE 3	9,7 m²
SALLE DE BAINS	6,3 m²
PALIER	3,3 m²
SURFACE TOTALE HABITABLE	93,6 m²
TERRASSE	8,9 m²
JARDIN	25,7 m²

LEGENDE PAYSAGE

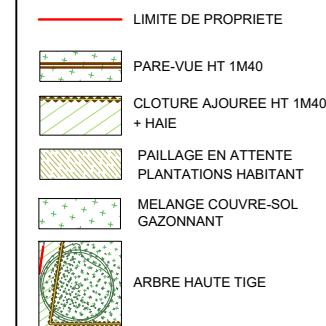


LEGENDE

LL	LAVE-LINGE	OB	FENÊTRE OSCILLO-BATTANTE
LV	LAVE-VAISSELLE	VR	VOILET ROULANT
C	BLOC CUISSON	PF	PORTE-FENÊTRE
F	REFRIGERATEUR	FIXE	FENÊTRE FIXE
PL	PLACARD	GC	GARDE-CORPS
			REVERSIBILITE PMR* *Personne à Mobilité Réduite

	GAINE TECHNIQUE		
	SOFFITE		
	RETOMBEE DE POUTRE		
	CHAUDIERE GAZ		CLISOIN TERRE CRUE Aucun perçement ou appareillage possible sur ou dans la cloison terre crue Se référer au "Guide Terre Crue"
			CLISOIN DEMONTABLE

		ETEL	ESPACE TECH. ELEC. DU LOGEMENT
--	--	------	--------------------------------

Hauteur sous plafond des pièces principales sauf mention particulière : 2.50 m

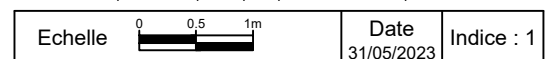

NOTA : Les indications de ce plan sont essentielles mais prévisionnelles, et la surface est approximative au sens des articles L.261-15 et R.261-25 du Code de la Construction et de l'Habitation. Le présent plan pourra subir des adaptations dimensionnelles, techniques et d'organisation, afin de répondre aux contraintes induites par les études d'exécution et pour des raisons techniques. Les poutres, poteaux, soffites et faux-plafonds n'apparaissent pas systématiquement sur le présent plan. Les éléments de mobilier, meubles et plans de travail ne sont placés qu'à titre indicatif et ne sont pas fournis.