



PLAN D'ENSEMBLE FIGURATIF  
Commune de SAINT NAZAIRE  
**ILOT JEAN DE NEYMAN**

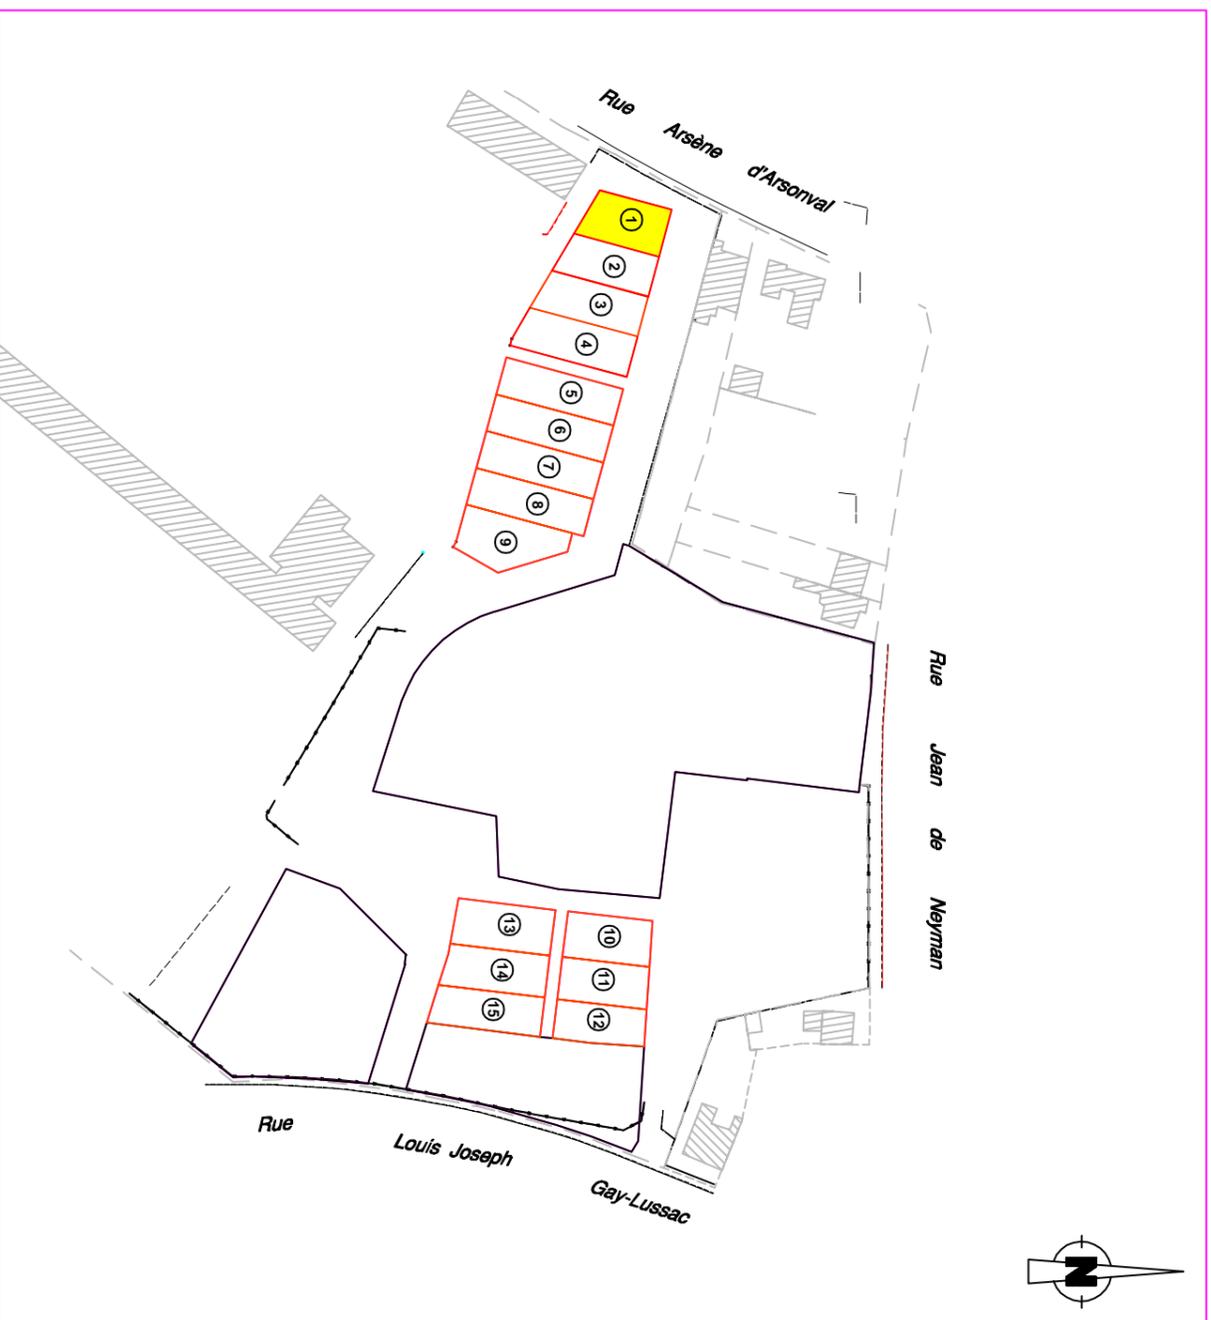

**LEGENDE**

- Limite de parcelle
- Emprise maximale constructible
- Localisation possible de l'annexe
- Alignement en limite despace public obligatoire en RDC
- Alignement en limite séparative obligatoire en RDC
- Retrait maximal de la construction de 6m par rapport à la rue
- Espace privatif à planter suivant les prescriptions paysagères
- Haie végétale privative plantée par l'aménageur
- Petit arbre ou arbuste à planter dans les jardins suivant liste jointe
- Cote terrain naturel
- Cote EU-EP Recol du 24-06-21
- Courbe de niveau
- Réseaux (PROJET)
- Coffrets habillés par l'aménageur
- Cote projet voirie

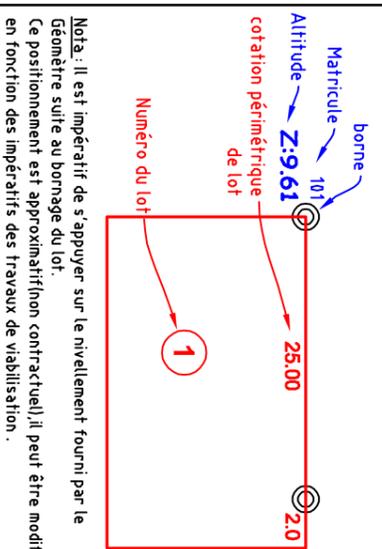


Nota : Il est impératif de s'appuyer sur le nivellement fourni par le géomètre suite au bornage du lot. Le positionnement est approximatif (non contractuel), il peut être modifié en fonction des impératifs des travaux de viabilisation.

Commune de Saint-Nazaire  
Ilot Jean de Neyman

**LOT 1**

**SUPERFICIE** 221 m<sup>2</sup>  
Surface de Plancher : m<sup>2</sup>  
Section cadastrale : CN  
Parcelle 56

**ECHELLE : 1 / 200**  
Système Altimétrique : NGF/IGN69

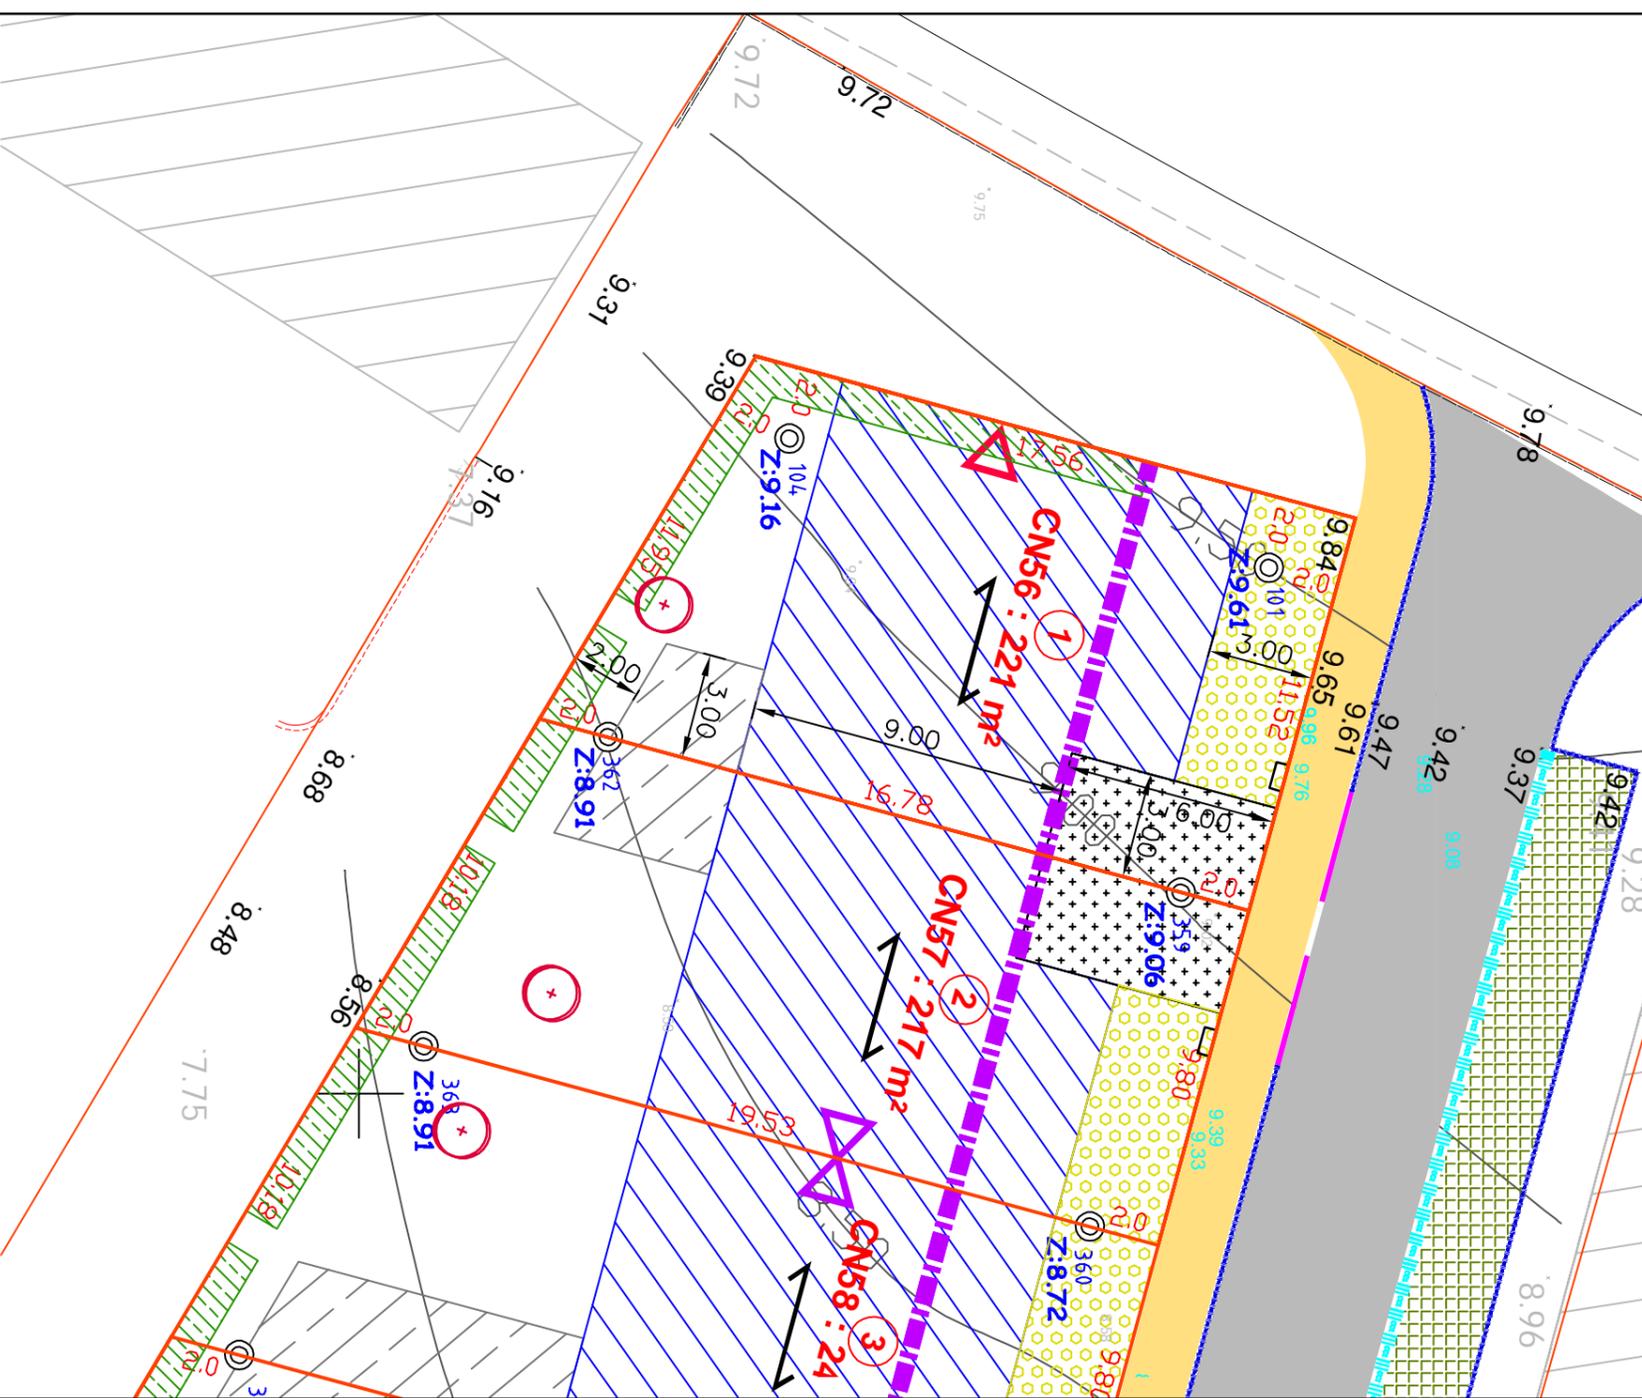

N° de PA : ...  
Modificatif : ...  
Dossier : SN20171789A-Plan vente.dwg  
Date : 13/04/2022