



DEPARTEMENT DE LOIRE ATLANTIQUE
COMMUNE DE SAINT NAZAIRE
Allée des Orchidées - La Trébale
Cadastre Section CZ



Projet de SILENE
PROJET DE TERRASSEMENT DES LOTS A BATIR
Profils
Echelle 1/200e


PLAN DE SITUATION

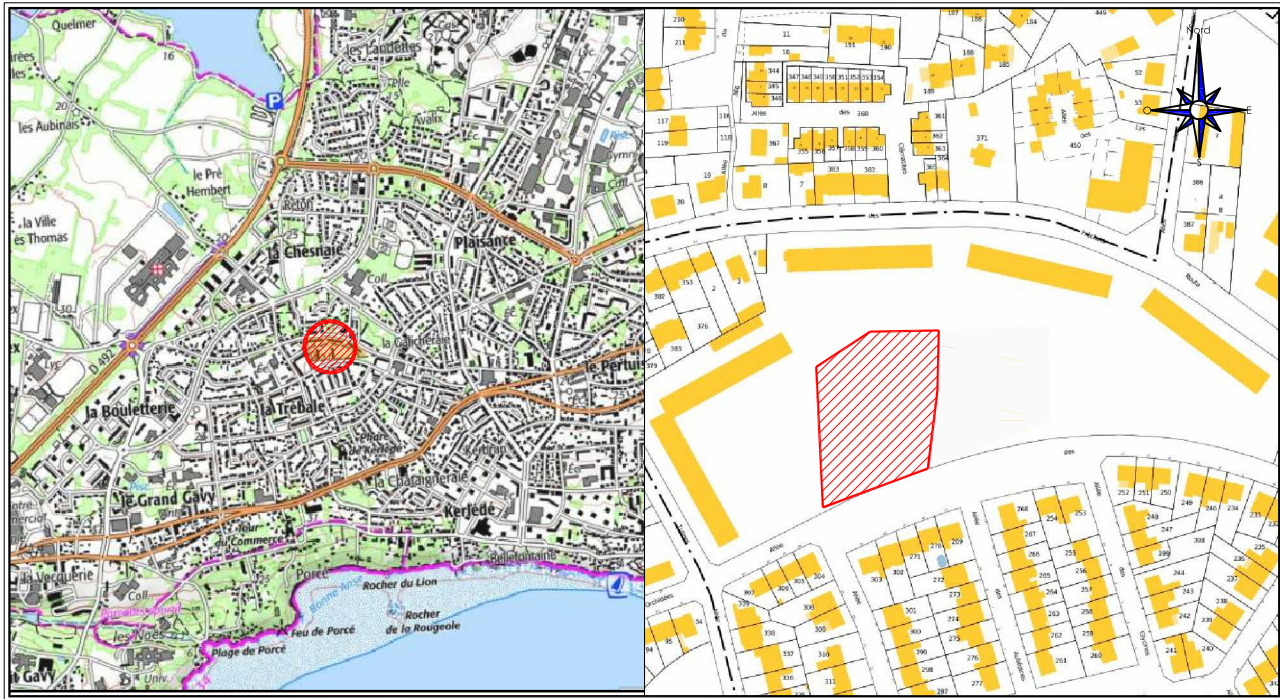

Dossier 22.0743B / FF

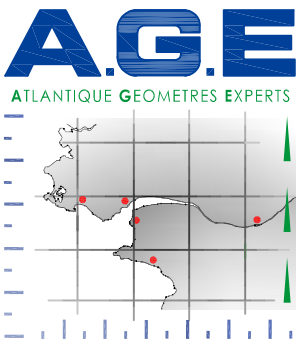	A	19-06-2024	Projet de terrassements de lots à bâtir	FF
<div><div><div>Fabien PALFROY Géomètre Expert - Diplômé ICH f.palfroy@age-lb.com</div><div>Germain BATARD Géomètre Expert - ESTP g.batard@age-lb.com successeurs de : Etienne PRINCE Stéphanie PRIEUR-DELAGE</div></div><div><div>AGENCE DE LA BAULE 9, avenue Florian - BP n°3 44500 LA BAULE Tél : 02.40.42.78.40</div><div>AGENCE DE SAINT-NAZAIRE - BUREAU VRD 10 Rue Louis Pasteur 44600 Saint NAZAIRE Tél : 02.40.66.00.04</div></div><div><div>AGENCE DE PORNIC - SUD LOIRE 420, rue de la Janvrie BP1412 44214 PORNIC Tél : 02.40.82.01.44</div><div>AGENCE DE NANTES 20, Boulevard Romanet 44000 NANTES Tel : 02.72.65.99.00</div></div><div>AGENCE DE SAINT BREVIN 31, avenue Pierre Guillou 44250 SAINT BREVIN LES PINS Tél : 09.51.11.91.15</div></div>				

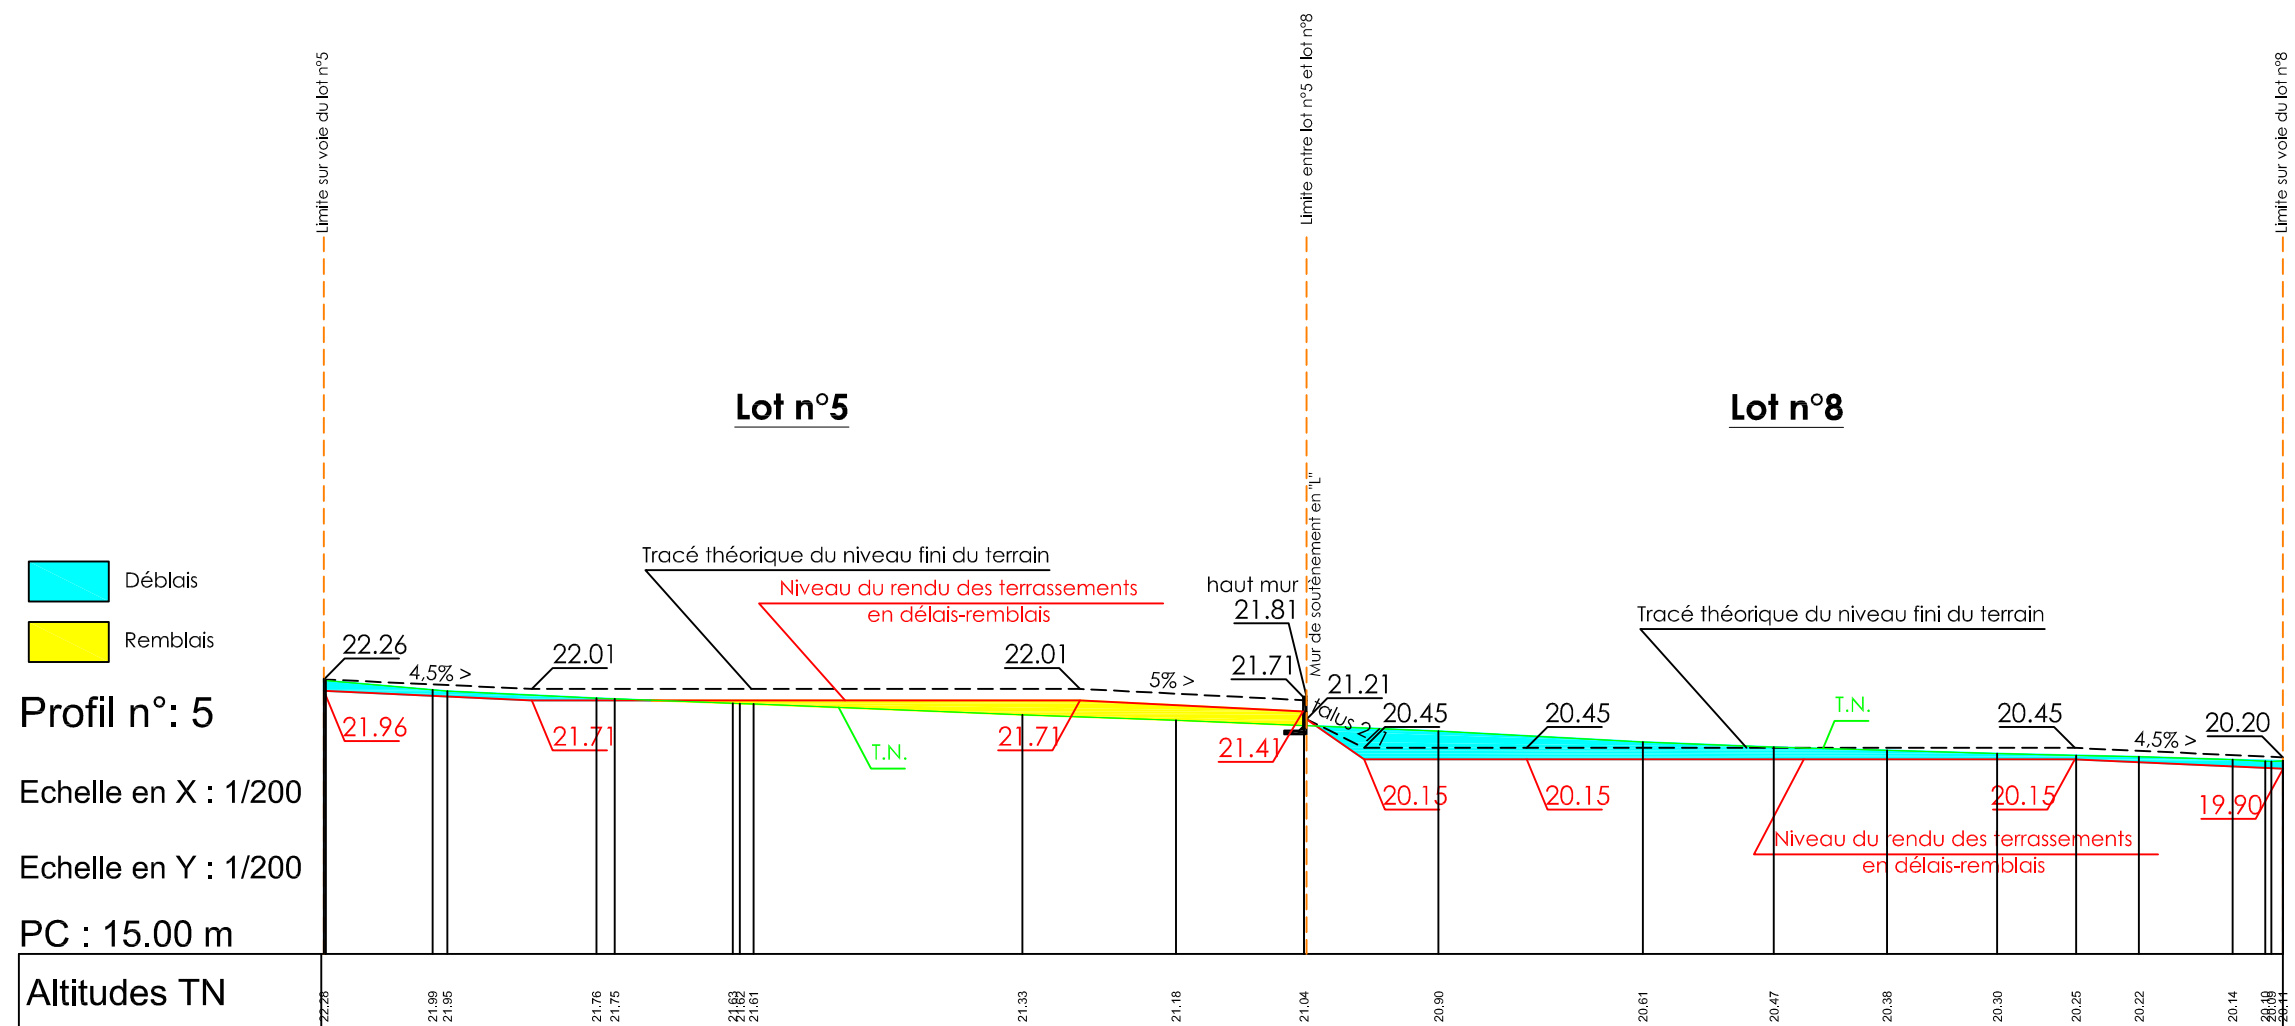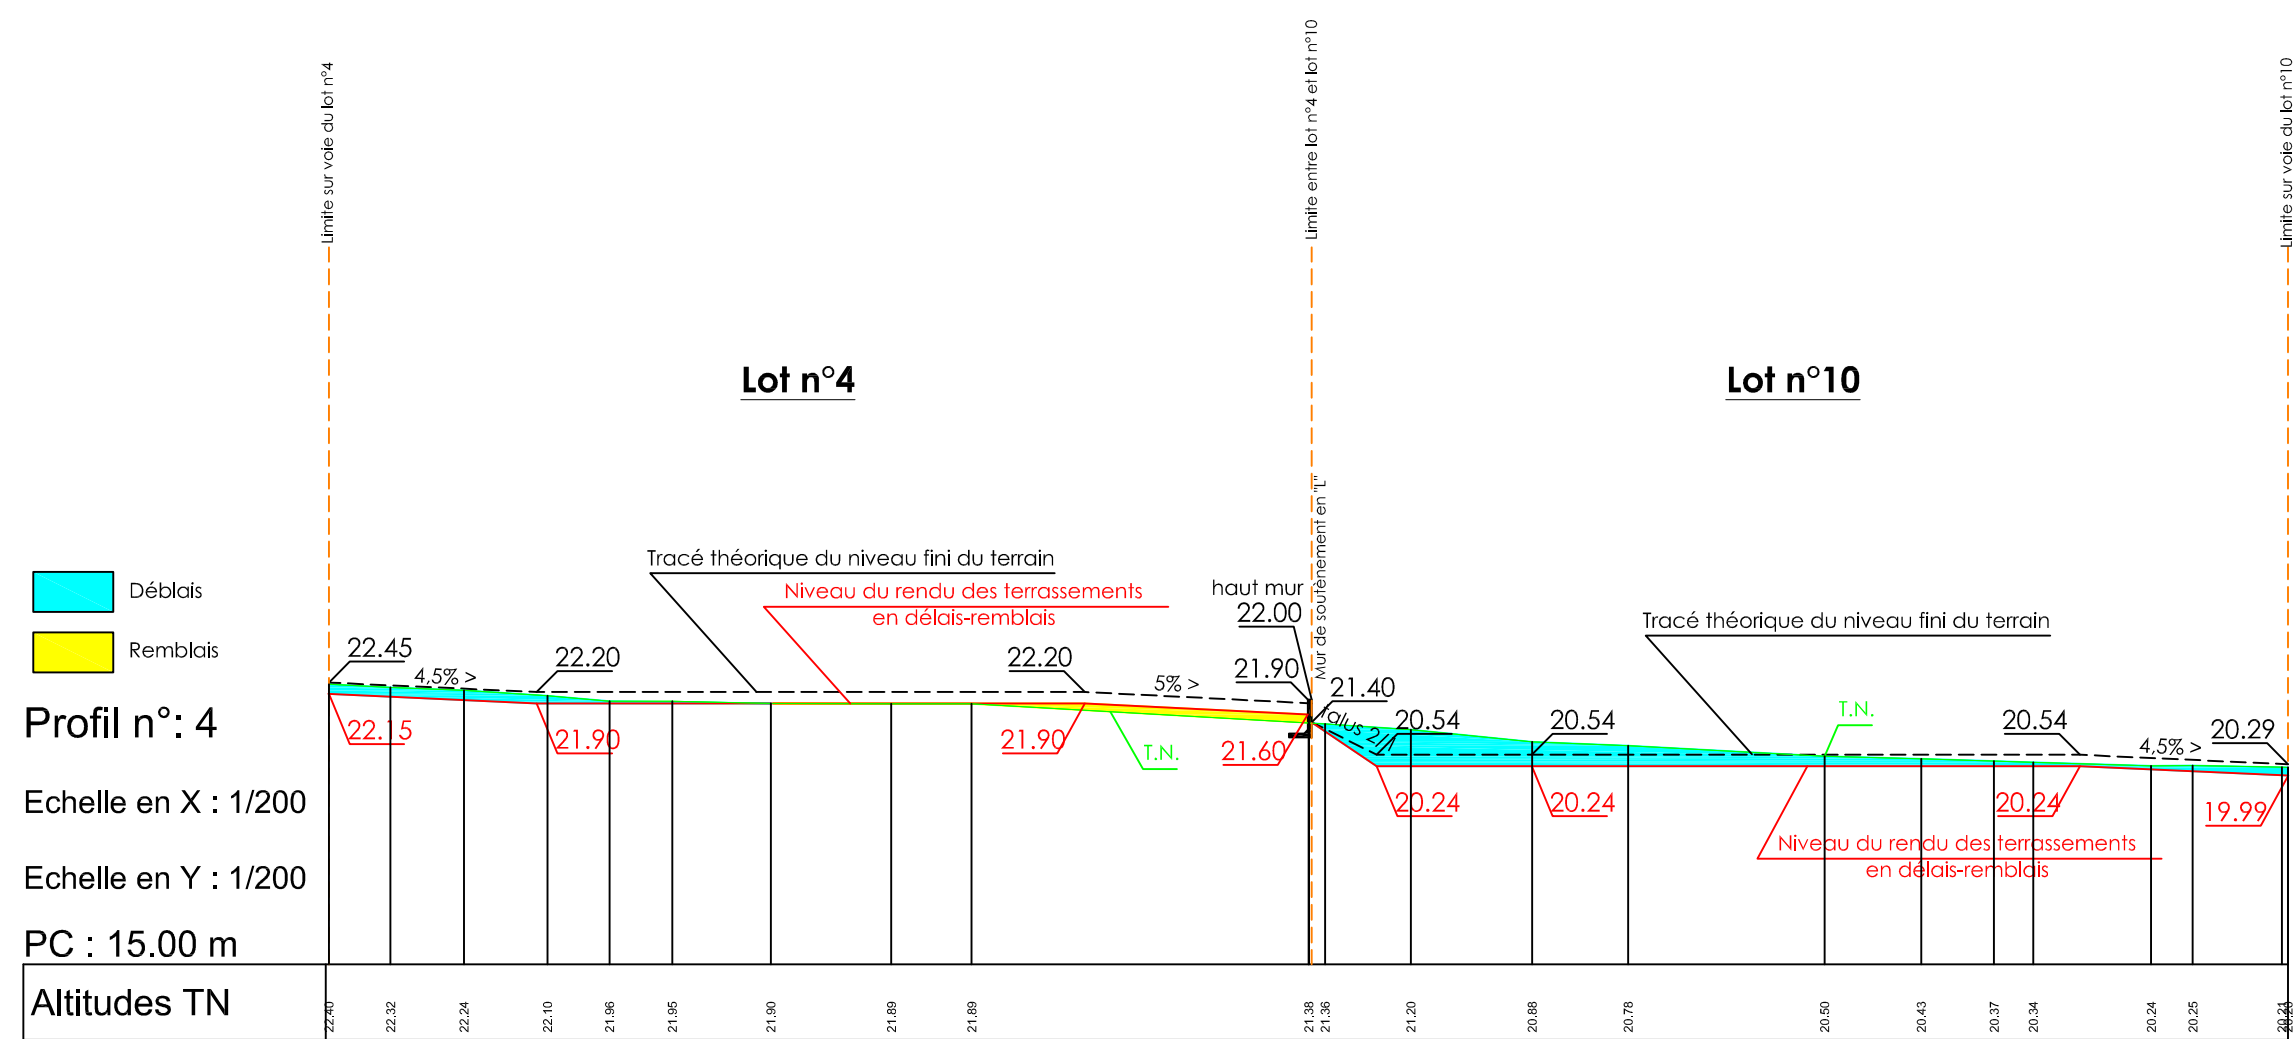

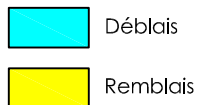


Profil n°: 6

Echelle en X : 1/200

Echelle en Y : 1/200

PC : 15.00 m

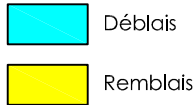


Profil n°: 7

Echelle en X : 1/200

Echelle en Y : 1/200

PC : 15.00 m

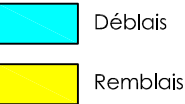


Profil n°: 8

Echelle en X : 1/200

Echelle en Y : 1/200

PC : 15.00 m

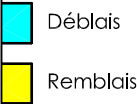



Profil n°: 9

Echelle en X : 1/200

Echelle en Y : 1/200

PC : 15.00 m

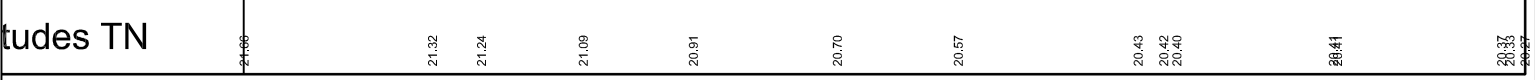

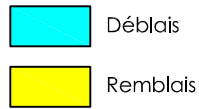

Profil n°: 10

Echelle en X : 1/200


Echelle en Y : 1/200

PC : 15.00 m




Lot n°1

Lot n°13

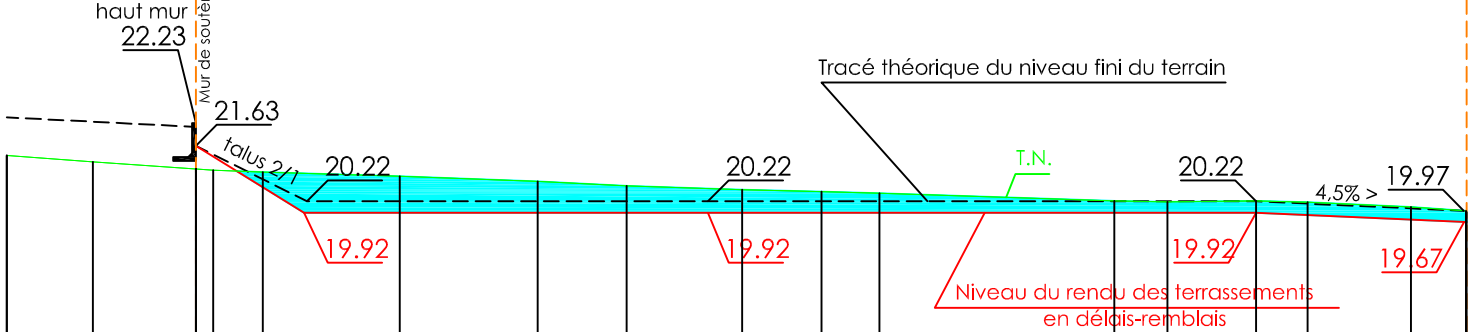

Lot n°1

Lot n°14

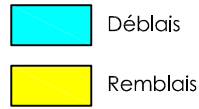

Profil n°: 11

Echelle en X : 1/200

Echelle en Y : 1/200

PC : 15.00 m

