DEPARTEMENT DE LOIRE ATLANTIQUE

COMMUNE DE SAINT NAZAIRE

Allée des Orchidées - La Trébale

Cadastre Section CZ

Projet de SILENE

PROJET DE TERRASSEMENT DES LOTS A BATIR

Vue en plan

Echelle 1/300e

PLAN DE SITUATION

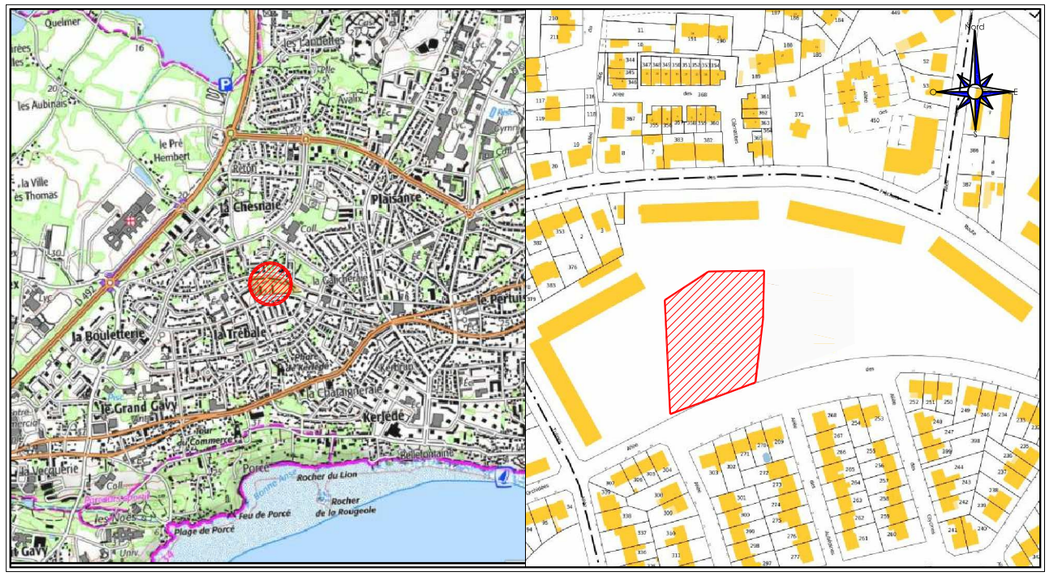

Dossier 22.0743B / FF

A	19-06-2024	Projet de terrassements de lots à bâtir	FF

Fabien PALFROY
Géomètre Expert - Diplômé ICH
f.palfroy@age-lb.com
Germain BATARD
Géomètre Expert - ESTP
g.batard@age-lb.com
successeurs de :
Etienne PRINCE
Stéphanie PRIEUR-DELAGE

AGENCE DE LA BAULE
9, avenue Florian - BP n°3
44500 LA BAULE
Tél : 02.40.42.78.40

AGENCE DE SAINT-NAZAIRE - BUREAU VRD
10 Rue Louis Pasteur
44600 Saint NAZAIRE
Tél : 02.40.66.00.04

AGENCE DE PORNIC - SUD LOIRE
420, rte de la Janvrie BP1412
44214 PORNIC
Tél : 02.40.82.01.44

AGENCE DE NANTES
20, Boulevard Romanet
44000 NANTES
Tel : 02.72.65.99.00

AGENCE DE SAINT BREVIN
31, avenue Pierre Guillou
44250 SAINT BREVIN LES PINS
Tél : 09.51.11.91.15

z:\dossiers\dossiers 2022\22.0743b-lb-amenagement-rd-3-appel d'offres\plans\22.0743b dce.dwg

SELARL au capital de 322000€ - n° de Siret 404 966 665 0063 - RCS St NAZAIRE - Code APE 7112A

Périmètre d'intervention

Lot n°14 (lot à bâtir)

Lot n°13 (lot à bâtir)

Lot n°12 (lot à bâtir)

Lot n°11 (lot à bâtir)

Lot n°10 (lot à bâtir)

Lot n°9 (lot à bâtir)

Lot n°8 (lot à bâtir)

Lot n°7 (lot à bâtir)

Lot n°6 (lot à bâtir)

Lot n°5 (lot à bâtir)

Lot n°4 (lot à bâtir)

Lot n°3 (lot à bâtir)

Lot n°2 (lot à bâtir)

Lot n°1 (lot à bâtir)

P11

P10

P9

P8

P7

P6

P5

P4

P3

P2

P1

Mur de soutènement en "L"

Talus à créer

Bordure privative

Allée Des Orchidées

Déblais

Remblais

N

Nota :

- Système géodésique RGF 93-CC47 " Rattaché par GPS avec système TERIA ± 5 cm "
- Nivellement NGF-IGN 69 " Rattaché par GPS avec système TERIA ± 5 cm "

Echelle 1/300e

Dressé le : 19-06-2024

Dossier 22.0743B / FF