


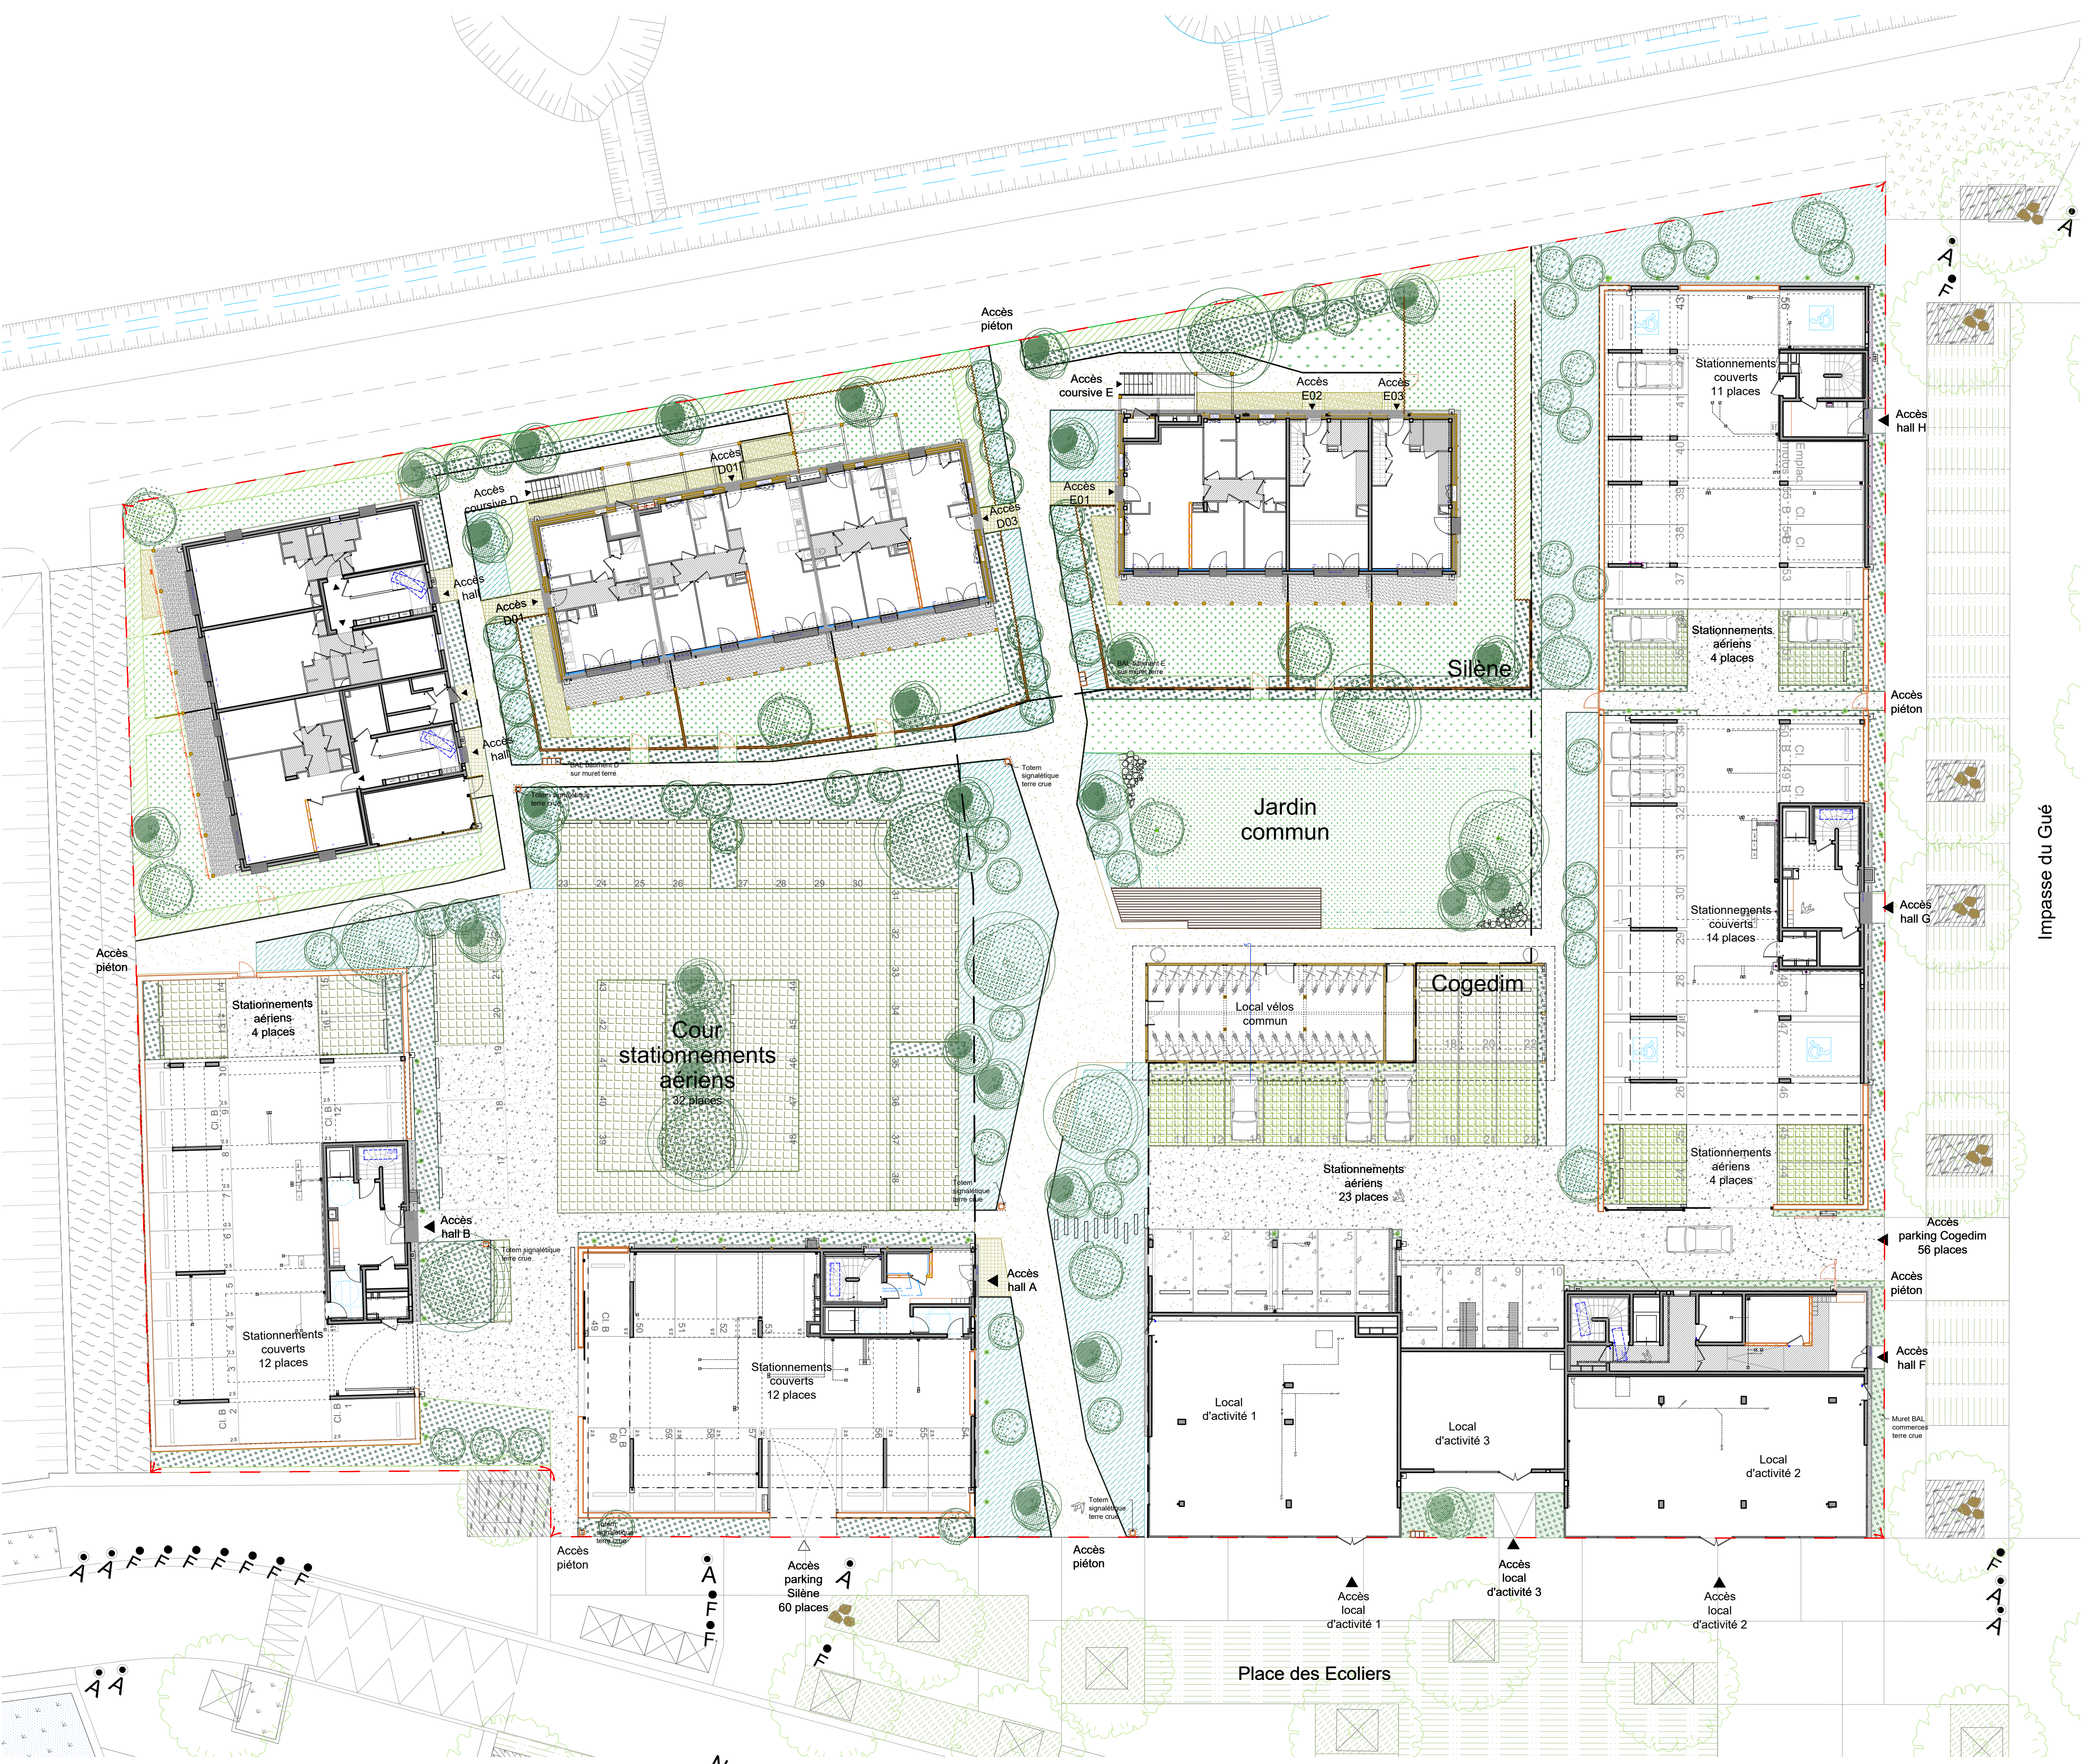

Plan de rez-de-chaussée 1/200e

Terra Domus + Kaer Lodge

Zac de la Maison Neuve

Construction de 50 + 37 logements à Guérande

Plan de rez-de-chaussée de l'îlot

date : 24/04/2023		Dossier marché	échelle : 1/200e
Indice A	date 24/04/2023	modifications : indiquées en bleu	
Maîtrises d'ouvrage COGEDIM ATLANTIQUE Immeuble Insula - 11 rue Arthur III - 44200 NANTES		Anne-Pascal LERAY - 02 51 86 03 25	apleray@cogedim.com
Silène 17 rue Mendès France - 44 602 Saint-Nazaire Cedex		Pierre Larfague - 06 70 75 78 74	plarfague@silene-habitat.com
Maîtrise d'œuvre VENDREDI Architecture & Urbanisme architecte mandataire		Fanny Perrot - 06 26 75 85 57	projets@vendredi-architectes.com
De long en large paysage - paysage GestionBat - économie So Lab - thermique fluides ALS - Structure Céramide - VRD		Emeline Escats - 09 82 38 25 55 Mathias Pesnot - 02 40 43 35 35 Charlotte Bodel - 07 88 45 85 33 Nicolas Ratel - 06 60 71 69 81 Manuel Papin - 06 76 39 01 11	paysage@delongenlarge.fr mpesnot@gestionbat.fr charlotte.bodel@solab.tech als.ratel@gmail.com manuel.papin@ceramide.fr